


B12 Enzersdorfer Straße SAN

von km 12,630 bis km 12,800

Verkehrsführung

SPERRE
B12
Enzersdorfer Straße
ab
03.07.2023

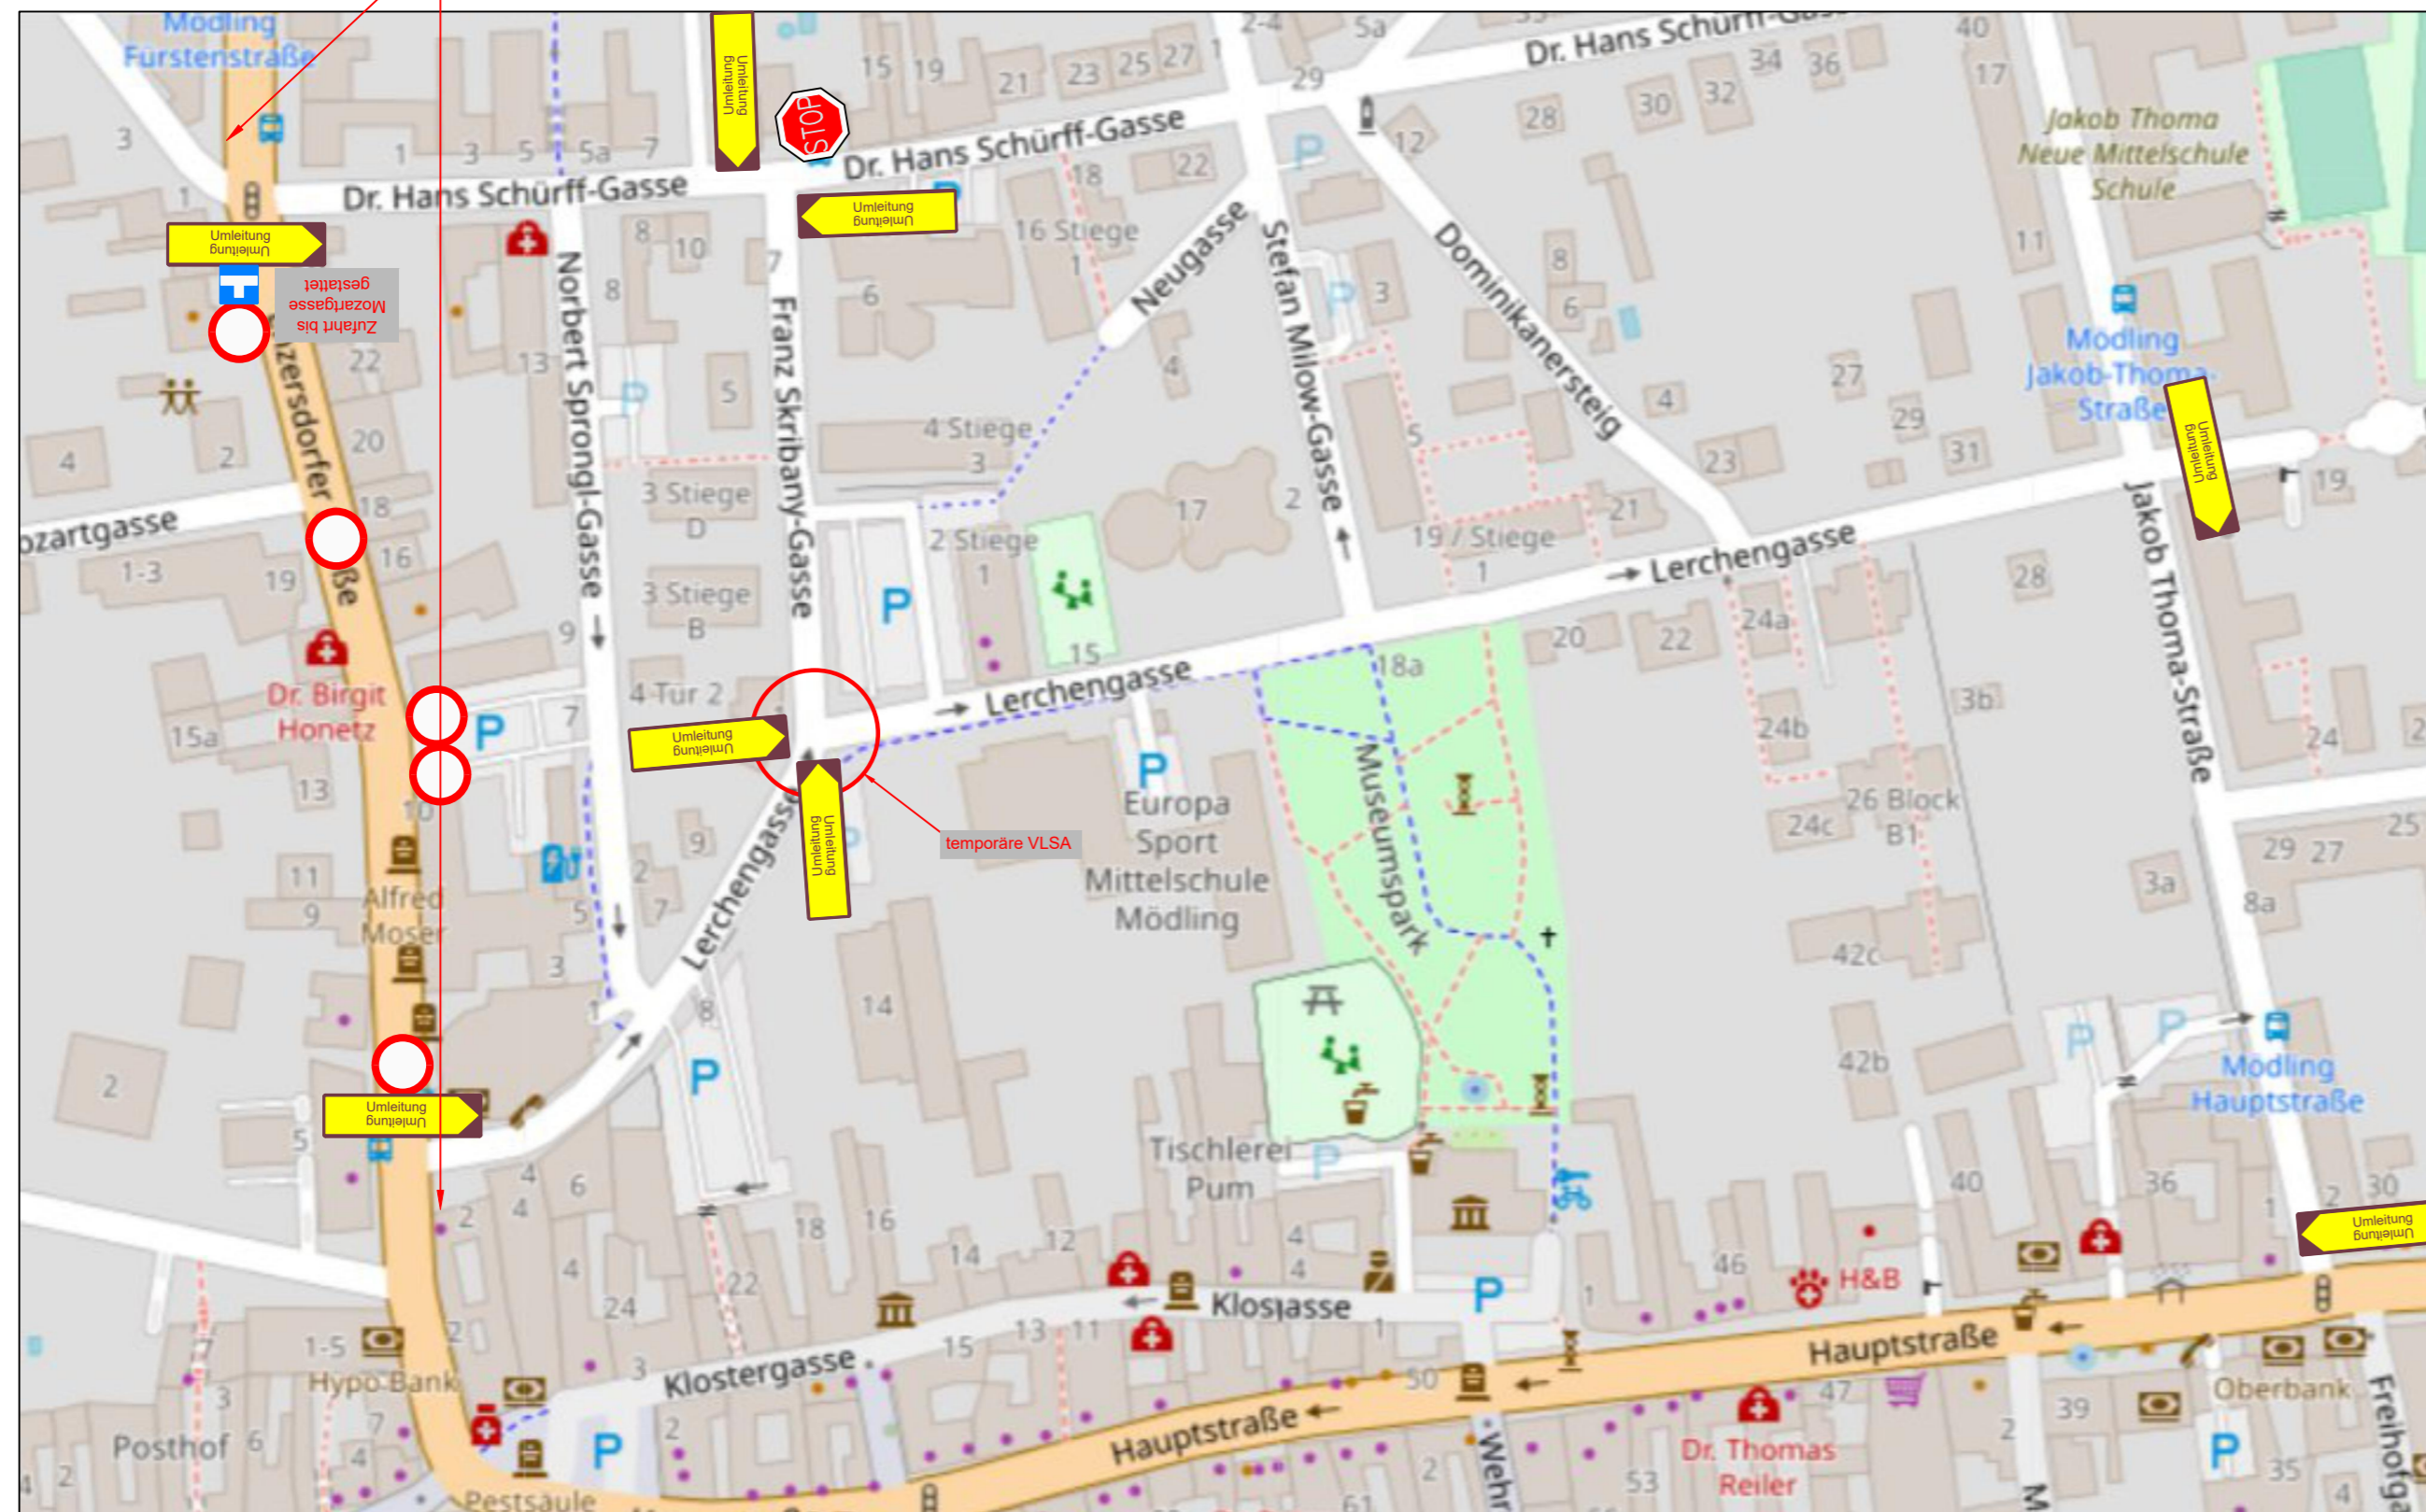

PLANINHALT:

Verkehrsführung

INDEX:	DATUM:	ÄNDERUNG:
A		
B		
C		
D		

GENEHMIGUNGSVERMERK		
Dipl.-Ing. Harald Kaufmann ABTEILUNGSLEITER	Dipl.-Ing. Ronald Keiblinger PROJEKTLEITER	
	Ing. Christian Dämon PLANUNG	
VERMESSUNG		

AUSFERTIGUNG	PLANZEICHEN	EINLAGE NR.
16.03.2023	B12/01/2023	1.1.1