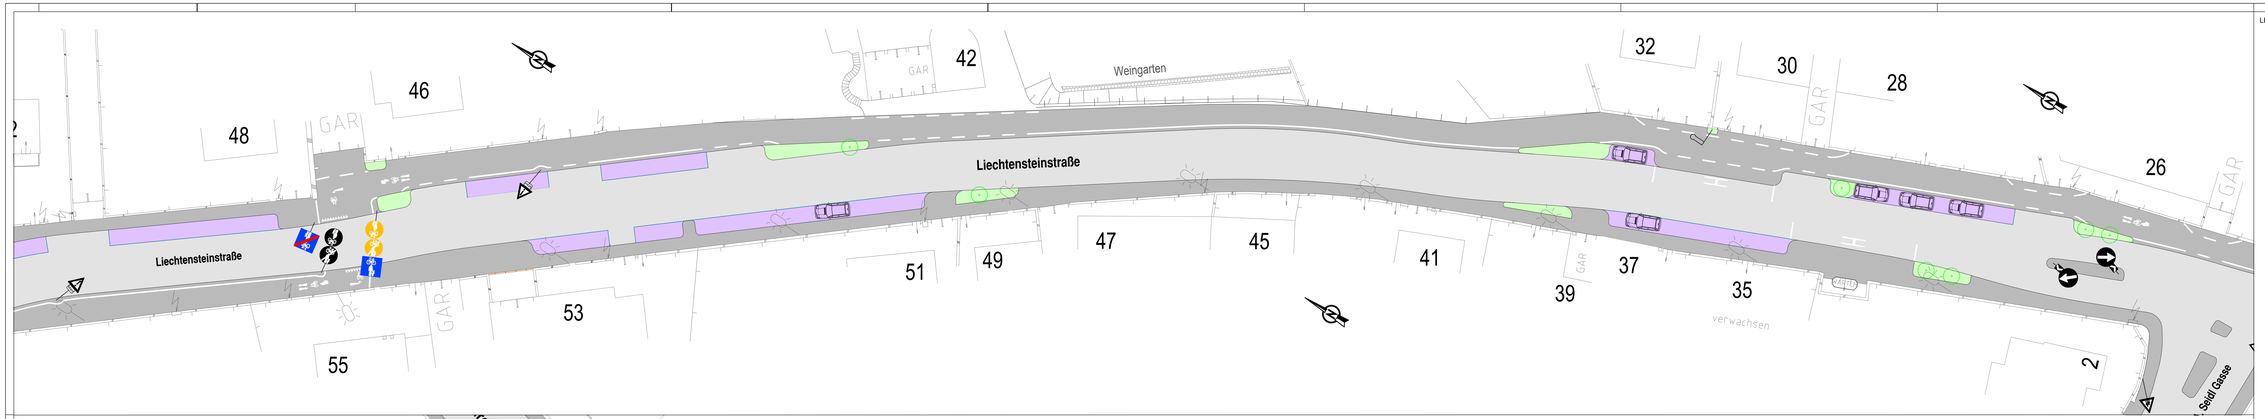

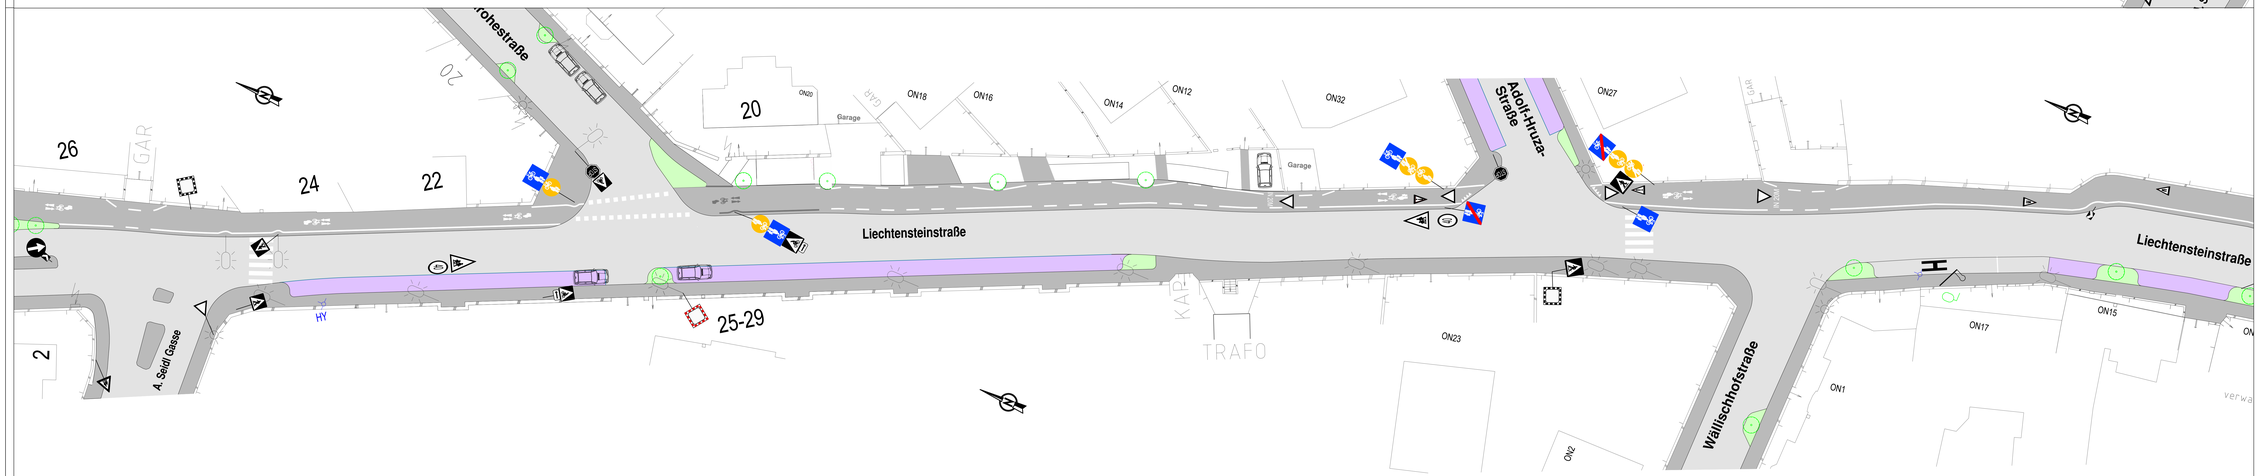

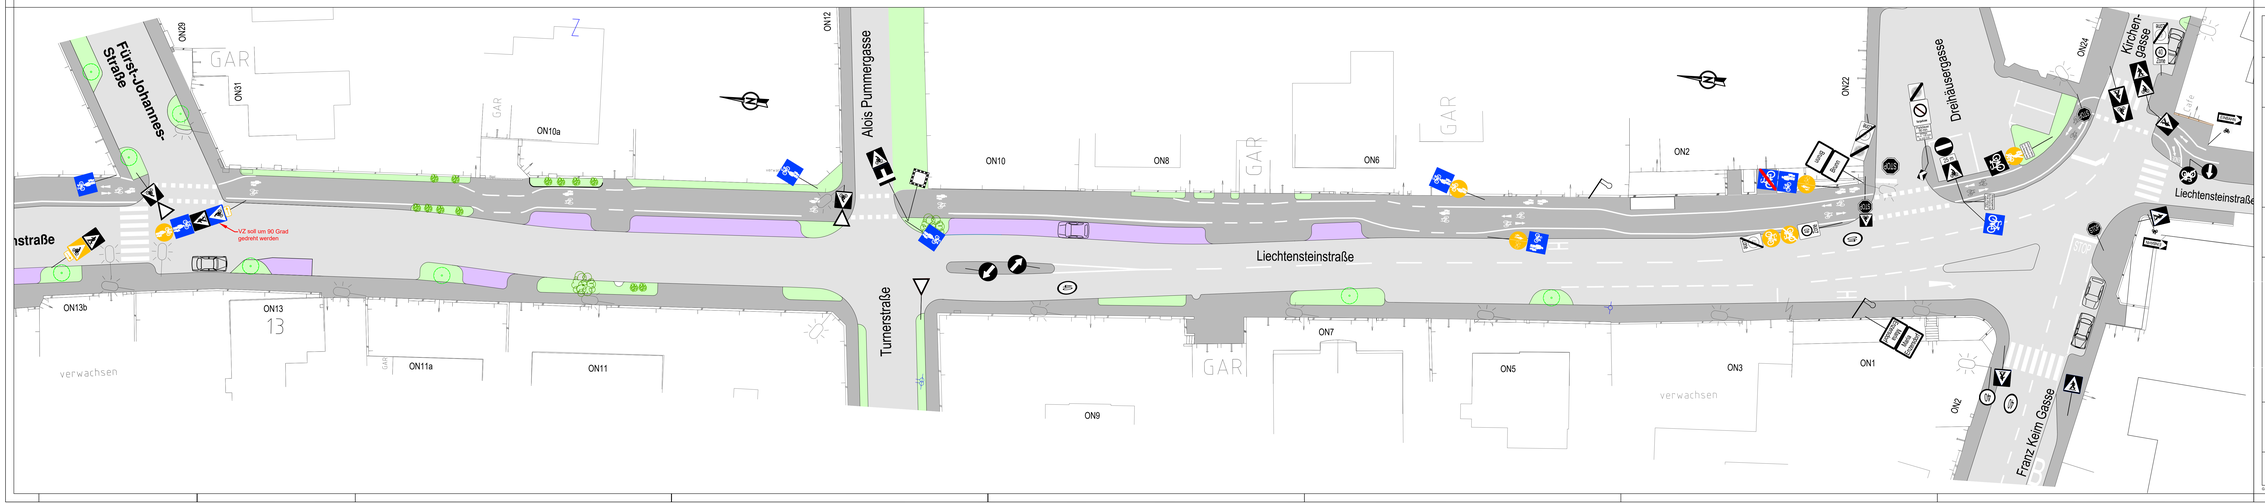

LEGENDE:

- FAHRBAHN
- GEHSTEIG
- GRÜNFLÄCHE
- PFLASTERUNG
- ABBRUCH
- BESTAND
- BAUM BESTAND
- STRAUCH BESTAND
- VERKEHRSZEICHEN "ABBRUCH"
- VERKEHRSZEICHEN "BESTAND"
- VERKEHRSZEICHEN "PROJEKT"

1:200

0m 10m 20m 30m

AUFTRAGGEBER:
MG Brunn am Gebirge
Franz Anderle-Platz 1, 2345 Brunn am Gebirge

PROJEKTNAME:
Liechtensteinstraße
Abänderung Verordnung Geh- und Radweg auf "ohne Benützungspflicht"

ART DES PROJEKTES:
Bodenmarkierungen und Verkehrszeichen

PLANART:
Lageplan

MASSSTAB:	EINLAGE NR:	A	B	C
1:200	-	D	E	F

PROJEKTANT:

Dipl. Ing.
Helmut Rennhofer
Zivilingenieur f. Kulturtechnik und Wasserwirtschaft
2344 Maria Enzersdorf, Hofgasse 21
Mobiltelefon (43) 664/3554422
E-Mail: rennhofer@aon.at
Website: www.rennhofer.co.at

BEARBEITER:	GZ:	FORMAT:	DATUM:
B.R.	18406	-	18. Jänner 2024

G:\GZ18406 Brunn Straßenbau\01_Projekte\02VKL\schriftenkreis\Katz BM+VZ\24215 Liechtensteinstraße BM+VZ.dwg